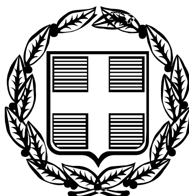



ΕΦΗΜΕΡΙΣ ΤΗΣ ΚΥΒΕΡΝΗΣΕΩΣ

ΤΗΣ ΕΛΛΗΝΙΚΗΣ ΔΗΜΟΚΡΑΤΙΑΣ

ΤΕΥΧΟΣ ΤΕΤΑΡΤΟ **Αρ. Φύλλου 1316**

5 Δεκεμβρίου 2005

ΠΕΡΙΕΧΟΜΕΝΑ

ΑΠΟΦΑΣΕΙΣ

ΑΠΟΦΑΣΕΙΣ

Αριθμ. 12512/948/05 (1)

Τροποποίηση των όρων δόμησης του εγκεκριμένου ρυμοτομικού σχεδίου του Δήμου Μεγάρων στο Ο.Τ. 344.

Ο ΝΟΜΑΡΧΗΣ ΔΥΤΙΚΗΣ ΑΤΤΙΚΗΣ

Έχοντας υπ' όψη:

1. Τις διατάξεις των άρθρων 3 και 70 του ν.δ. της 17ης Ιουλίου 1923 όπως μεταγενέστερα συμπληρώθηκαν και τροποποιήθηκαν.

2. Το ν. 1577/1985 «Γενικός οικοδομικός κανονισμός, όπως ισχύει μετά το ν. 2831/2000 (ΦΕΚ 140 Α).

3. Τα άρθρα 152 παρ. 6, 154 και 161 του από 14.7.1999 π. δ/γματος «Κώδικας Βασικής Πολεοδομικής Νομοθεσίας» (ΦΕΚ 580/Δ').

4. Την με υπ' αριθμ. 75724/1151/30.12.1983 (ΦΕΚ 767/ Β΄/30.12.1983) κοινή απόφαση Υπουργού Προεδρίας της Κυβερνήσεως και ΧΟΠ «Κωδικοποίηση τροποποίηση και συμπλήρωση των Συλλογικών Οργάνων γνωμοδοτικής και αποφασιστικής αρμοδιότητας του Υπ. ΧΟΠ σε ενιαίο κείμενο».

5. Τις διατάξεις του ν. 2218/1994 (ίδρυση Νομαρχιακής Αυτοδιοίκησης) και τις τροποποιήσεις αυτού με το ν. 2240/1995.

6. Το άρθρο 10 παρ. Ια και 1 β του ν. 3044/27.8.2002 (ΦΕΚ 197/Α΄/2002) Περί ασκήσεως αρμοδιοτήτων πολεοδομικού σχεδιασμού.

7. Την υπ' αριθμ. 17.10.2005 εισήγηση της Δ/νσης Πολεοδομίας Δυτ. Αττικής.

8. Την υπ' αριθ. 63/2005 ομόφωνη γνωμοδότηση του ΣΧΟΠ του Νομού που διατυπώθηκε στο 19ο Πρακτικό στη συνεδρίαση της 18.10.2005.

9. Την υπ' αριθμ. 134/2005 απόφαση του Δ.Σ. Δήμου Μεγάρων.

10. Το γεγονός ότι με την παρούσα απόφαση δεν προκαλείται επιβάρυνση του κρατικού προϋπολογισμού ή αυτού του Ο.Τ.Α., αποφασίζουμε:

Άρθρο 1

Εγκρίνεται η τροποποίηση των όρων δόμησης του εγκεκριμένου ρυμοτομικού σχεδίου του Δήμου Μεγάρων στο Ο.Τ. 344 και συγκεκριμένα η αύξηση του Σ.Δ. από 0,80 σε 1,20.

Κατά τα λοιπά ισχύουν οι όροι και περιορισμοί δόμησης που αναφέρονται στο ΦΕΚ 438/Τ.Δ/21.6.1988.

Άρθρο 2

Από τις διατάξεις αυτής της απόφασης δεν προκαλείται δαπάνη σε βάρος του Κρατικού προϋπολογισμού και του προϋπολογισμού του Δήμου Μεγάρων.

Άρθρο 3

Η ισχύς αυτής της απόφασης αρχίζει από την ημερομηνία δημοσίευσης της στην Εφημερίδα της Κυβερνήσεως.

Η απόφαση αυτή να δημοσιευθεί στην Εφημερίδα της Κυβερνήσεως.

Ελευσίνα, 24 Οκτωβρίου 2005

Ο Νομάρχης

ΑΡΙΣΤΕΙΔΗΣ ΑΡΚΟΥΔΑΡΗΣ

Αριθμ. οικ. 4579 (2)

Έγκριση τροποποίησης σχεδίου πόλεως Τρίπολης στο ΟΤ 143.

Ο ΝΟΜΑΡΧΗΣ ΑΡΚΑΔΙΑΣ

Έχοντας υπόψη:

1. Τις διατάξεις του π.δ. 30/1996 του Κώδικα Νομαρχιακής Αυτοδιοίκησης

2. Τις διατάξεις του ν.δ. 17.7.1923 περί σχεδίων πόλεως.

3. Τις διατάξεις του ν. 1337/1983 όπως ισχύει σήμερα.

4. Τις διατάξεις του ν. 2508/1997 (Νέος οικιστικός Νόμος).

5. Τα από 9.11.1955 β.δ. και 23.10.1959 Β.Δ. ΦΕΚ 11 περί «σχεδίου πόλεως Τριπόλεως» όπως αυτά ισχύουν σήμερα.

6. Την υπ' αριθμ. 60677/2711/11.9.1986/ΦΕΚ 1092/12.11.1986 απόφαση του Υπουργού, ΠΕ.ΧΩ.Δ.Ε. σχετικά με την έγκριση του ΓΠΣ Τρίπολης.

7. Την υπ' αριθμ. 2848/1.11.2002 απόφαση του Γενικού Γραμματέα της Περιφέρειας Πελοποννήσου σχετικά με την κίνηση διαδικασίας για την αναθεώρηση του ΓΠΣ Τρίπολης.

8. Τις υπ' αριθμ. 144/2003, 357/2003 και 435/2003 αποφάσεις του Δ/Σ του Δήμου Τρίπολης με τις οποίες διαμόρφωσε την πρόταση τροποποίησης του σχεδίου πόλεως Τρίπολης στο ΟΤ 143.

9. Τις υπ' αριθμ. 10795/1.7.2003 και 10876/2.7.2003 ενστάσεις που υποβλήθηκαν κατά των αποφάσεων του Δ/Σ του Δήμου Τρίπολης.

10. Τις γνωμοδοτήσεις του ΣΧΟΠ Νομού Αρκαδίας επί της προτεινόμενης τροποποίησης όπως αυτές διατυπώθηκαν στα αποσπάσματα πρακτικού 5/2.10.2003, 2/24.5.2004 και 6/13.7.2005.

11. Το γεγονός ότι το ΣΧΟΠ Νομού Αρκαδία κατά πλειοψηφία δεν τεκμηριώνει επαρκώς την γνωμοδότηση του αν και με το 5041/6.6.2005 έγγραφο του Νομάρχη Αρκαδίας τέθηκαν συγκεκριμένα ζητήματα επί των οποίων το ΣΧΟΠ δεν εξέφρασε τον παραμικρό αντίλογο και χωρίς καμία Πολεοδομική τεκμηρίωση, ως όφειλε ως επιστημονικό γνωμοδοτικό συμβούλιο, απλώς εξέφρασε την εμμονή του στις προηγούμενες αποφάσεις του, μειοψηφούσης της Προέδρου.

12. Το γεγονός ότι

● Το ΣΤΕ με την 1418/1997 απόφαση του δέχθηκε ότι το οικόπεδο του Γεωργίου Αρδαμη δεν αποτελεί περιβάλλοντα χώρο για την Βίλα του Τουρκοβασιλη ακυρώνοντας την υπ' αριθμ. 344/47/5.1.1994 απόφαση του Υφυπουργού ΠΕΧΩΔΕ (ΦΕΚ 99/Δ/3.2.1994) με την οποία η ιδιοκτησία Αρδαμη δεσμευόταν ως περιβάλλον χώρος του κτιρίου.

● Ο Δήμος Τρίπολης πρόσφατα με τις 505/2003 και 2/2004 αποφάσεις του, πρότεινε και έγινε αποδεκτό, την τροποποίηση του σχεδίου πόλεως Τρίπολης στα ΟΤ 306, 307 & 308 αποχαρακτηρίζοντας 9000 τ.μ. Κοινόχρηστου Χώρου επικαλούμενος αδυναμία καταβολής αποζημίωσης. Η εν λόγω τροποποίηση εγκρίθηκε με την ΑΠ 584/19.2.2004/ΦΕΚ297/14.4.2004 απόφαση του Νομάρχη Αρκαδίας.

Η σημερινή δυνατότητα του Δήμου να κηρύξει απαλλοτρίωση χαρακτηρίζοντας ως χώρο πρασίνου την ιδιοκτησία Αρδαμη έρχεται σε ευθεία αντίθεση με την αδυναμία του να καταβάλει τις αποζημιώσεις στην περίπτωση του χώρου Διοικητηρίου των ΟΤ 306, 307 & 308

● Ο Δήμος Τρίπολης επέλεξε τη συγκεκριμένη πολεοδομική παρέμβαση να την αντιμετωπίσει σαν μια τοπική τροποποίηση και όχι να την εντάξει σε έναν συνολικότερο σχεδιασμό (π.χ. αναθεώρηση σχεδίου πόλεως) με αποτέλεσμα η αναγκαιότητα της να μην στηρίζεται σε επαρκή πολεοδομική τεκμηρίωση σύμφωνα με την ΑΠ5731/1146/200/ΦΕΚ329/Β/15.3.2000 απόφαση του Υπουργού ΠΕΧΩΔΕ.

13. Την πρόταση που κατά καιρούς διατυπώθηκε είτε από τον Δήμο Τρίπολης σε προηγούμενες χρονικές περιόδους, είτε από τον Αρδαμη μέσα από τις ενστάσεις του, για τον χαρακτηρισμό ως χώρο πράσινου έκτασης μικρότερης της προτεινόμενης η οποία όμως εξασφαλίζει κοινόχρηστο χώρο για την προστασία του διατηρητέου κτιρίου πολύ μεγαλύτερο από αυτόν που θεωρούσε αναγκαίο η 1418/1997 απόφαση του ΣΤΕ.

14. Το γεγονός ότι η δημιουργία νέου χώρου πρασίνου στη συγκεκριμένη θέση δεν τεκμηριώνεται με πολεοδομικά κριτήρια μιας και υπάρχουν δυο όμορα οικοδομικά τετράγωνα το ΟΤ 138β εμβαδού 7256 τ.μ. και το ΟΤ139γ εμβαδού 20057 τ.μ. τα οποία είναι ήδη χαρακτηρισμένα ως χώροι πρασίνου και τα οποία φυσικά καλύπτουν απόλυτα τις ανάγκες Κ.Χ. για την πολεοδομική οργάνωση της περιοχής.

Επισημαίνεται ότι τα δυο αυτά ΟΤ δεν έχουν αποδοθεί σε κοινή χρήση μιας και ο Δήμος Τρίπολης δεν έχει συντελέσει τις προβλεπόμενες απαλλοτριώσεις και εκκρεμούν αιτήσεις των απαλλοτριου μένων ιδιοκτητών για αποχαρακτηρισμό των οικοπέδων τους επειδή πέρασε ο εύλογος χρόνος σύμφωνα με την ισχύουσα νομοθεσία, αποφασίζουμε:

Την έγκριση τροποποίησης του ρυμοτομικού σχεδίου πόλεως Τρίπολης στο ΟΤ 143 σύμφωνα με το συνημμένο διάγραμμα αποδεχόμενοι εν μέρει την πρόταση του Δήμου Τρίπολης. Συγκεκριμένα:

♦ Διαπλατύνεται η οδός Χατζησαραντου στο τμήμα της για το ΟΤΙ43 και διαμορφώνεται σε πλάτος 10.00 μ. με απότμηση στη συμβολή της με την οδό Καλαμών.

♦ Χαρακτηρίζεται ως χώρου Αστικού Πρασίνου έκταση εμβαδού 2115.27 τ.μ. γύρω από το κτίριο της βίλας του Τουρκοβασιλη το οποίο θα αποτελεί διακριτό οικοδομικό τετράγωνο με αριθμό ΟΤ 143α.

♦ Δημιουργείται πεζόδρομος πλάτους 4.00 μ. ο οποίος θα περιβάλει το ΟΤ143α.

♦ Επιβάλλεται πρασιά 4.00μ. και 5.00μ στις δυο πλευρές του ΟΤ 143, που είναι απέναντι από το ΟΤ, 143α.

Από τις διατάξεις της απόφασης δεν προκαλείται δαπάνη εις βάρος του προϋπολογισμού του Δήμου Τρίπολης.

Η απόφαση αυτή να δημοσιευθεί στην Εφημερίδα της Κυβερνήσεως.


Τρίπολη, 24 Σεπτεμβρίου 2005

Ο Νομάρχης


ΔΗΜΗΤΡΙΟΣ ΚΩΝΣΤΑΝΤΟΠΟΥΛΟΣ



4152025
4152000
4151950
4151900
4151850
4151800
4151775
355450
355500
355550
355600
355650
ΟΤ140
ΟΤ141
ΟΤ142
ΟΤ144α
ΟΤ138α
ΟΤ116
ΟΤ116α
ΟΤ117
ΟΔΟΣ ΜΑΚΕΔΟΝΙΑΣ ΠΛ. 6.95
ΟΔΟΣ ΗΠΕΙΡΟΥ ΠΛ. 7.00
ΚΑΤΑΡΓΟΥΜΕΝΗ Ο.Γ.
ΟΔΟΣ ΧΑΤΖΗΣΑΡΑΝΤΟΥ πλάτους 10.00μ
ΠΕΖΟΔΡ. 5.00μ
ΔΗΜΟΤΙΚΗ ΟΔΟΣ 7.00μ
ΙΔΙΟΚΤΗΣΙΑ ΧΡΗΣΤΟΥ ΝΤΑΦΑΛΙΑ
ΙΔΙΟΚΤΗΣΙΑ ΓΕΩΡΓΙΟΥ ΑΡΔΑΜΗ
ΠΡΑΣΙΑ 4.00
ΠΕΖΟΔΡΟΜΟΣ πλ. 4.00μ
ΙΔΙΟΚΤΗΣΙΑ ΚΩΝ/ΝΟΥ ΧΑΡΑΛΑΜΠΟΠΟΥΛΟΥ
ΟΔΟΣ ΑΚΟΒΑΣ πλ. 8.00μ
ΙΔΙΟΚΤΗΣΙΑ ΔΗΜΗΤΡΙΟΣ ΓΙΑΝΝΑΚΟΠΟΥΛΟΣ
ΙΔΙΟΚΤΗΣΙΑ ΑΙΜΙΛΙΟΥ ΓΚΑΤΖΑΒΕΛΟΥ
ΙΔΙΟΚΤΗΣΙΑ ΝΙΚΟΥ ΚΑΝΕΛΟΠΟΥΛΟΥ
ΙΔΙΟΚΤΗΣΙΑ ΗΛΙΑ ΠΕΤΡΟΠΟΥΛΟΥ
ΙΔΙΟΚΤΗΣΙΑ ΙΩΑΝΝΗ ΡΑΛΛΗ
ΟΔΟΣ ΚΑΛΑΜΩΝ πλάτους 12.00μ
ΟΔΟΣ ΔΙΟΓΕΝΟΥΣ
ΟΔΟΣ ΚΑΛΑΜΩΝ

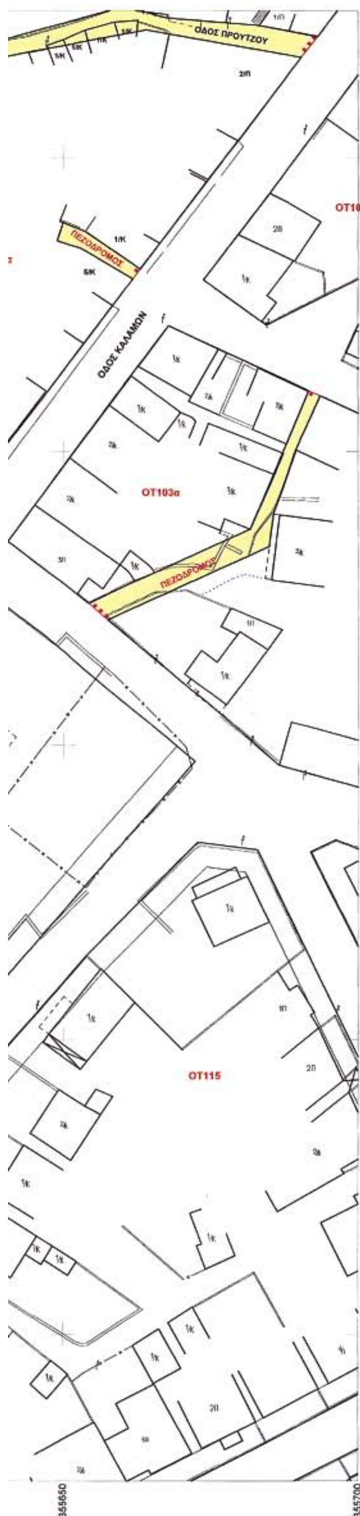

ΑΠΟΣΠΑΣΜΑ ΡΥΜΟΤΟΜΙΚΟΥ ΣΧΕΔΙΟΥ ΤΡΙΠΟΛΗΣ
ΚΛΙΜΑΚΑ 1:2000

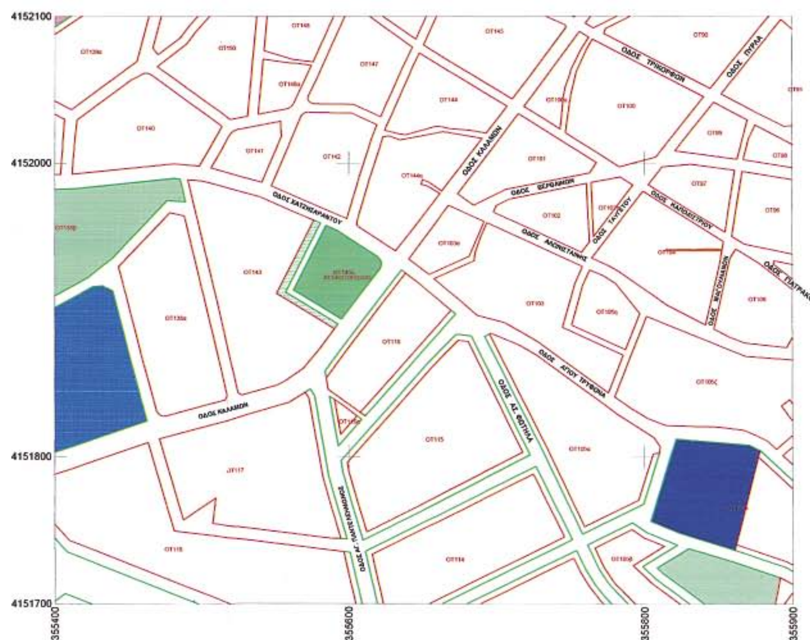

ΟΡΟΙ ΔΟΜΗΣΗΣ

ΟΡΟΙ ΔΟΜΗΣΗΣ ΕΝΤΟΣ ΣΧΕΔΙΟΥ ΔΗΜΟΥ ΤΡΙΠΟΛΗΣ
ΤΟΜΕΑΣ Γ, ΟΔΟΣ ΚΑΛΑΜΩΝ & ΧΑΤΖΗΣΑΡΑΝΤΟΥ ΟΤ143
Β.Δ. 09-11-1955 ΦΕΚ 320Α'/21-11-55
Β.Δ. 10-5-1964 ΦΕΚ 78Δ/06-6-1964
Συντελεστής Δόμησης : 1.2
Ελάχιστο Πρόσωπο : 10μ
Ελάχιστο Εμβαδό : 300τ.μ
Μέγιστη Κάλυψη : 50%
Τα υπόλοιπα κατά Γ.Ο.Κ 85 όπως τροποπ. από τον Ν. 2831/2000

ΥΠΟΜΝΗΜΑ

ΡΥΜΟΤΟΜΙΚΗ ΓΡΑΜΜΗ ΥΠΟ ΕΓΚΡΙΣΗ

ΟΙΚΟΔΟΜΙΚΗ ΓΡΑΜΜΗ ΥΠΟ ΕΓΚΡΙΣΗ

ΚΑΡΓΟΥΜΕΝΗ ΟΙΚΟΔΟΜΙΚΗ ή ΡΥΜΟΤΟΜΙΚΗ ΓΡΑΜΜΗ

Παρατηρήσεις:
1. Το διάγραμμα είναι εξαρτημένο απο το κρατικό τριγωνομετρικό δίκτυο και οι συντεταγμένες αναφέρονται στην προβολή Ε.Γ.Σ.Α. 87
2. Εμβαδά και αποστάσεις υπολογίστηκαν αναλυτικά απο τις συντεταγμένες των κορυφών.
3. Οι ρυμοτομικές και οικοδομικές γραμμές που απεικονίζονται στο παρών διάγραμμα είναι αυτές που καθορίσθηκαν από την αναθεώρηση του σχεδίου πόλεως Τρίπολης (Ανατολικό τμήμα) σύμφωνα με την Α.Π Νομάρχη 147/1995 ΦΕΚ 595/07-8-1995 και οι υπόλοιπες σύμφωνα με τις εγκεκριμένες τεχνικές εκθέσεις.

ΕΘΝΙΚΟ ΤΥΠΟΓΡΑΦΕΙΟ
Για τεχνικούς λόγους στο σχεδιάγραμμα έγινε σμίκρυνση κατά ποσοστό 37 %

ΤΡΙΠΟΛΗ 31-5-2005
Η ΠΡΟΪΣΤΑΜΕΝΗ
ΤΟΥ ΠΟΛΕΟΔΟΜΙΚΟΥ ΓΡΑΦΕΙΟΥ ΤΡΙΠΟΛΗΣ

ΜΑΡΙΑ ΤΣΙΛΙΚΑ
ΑΡΧΙΤΕΚΤΩΝ ΜΗΧΑΝΙΚΟΣ

ΤΡΙΠΟΛΗ 29-9-2005
ΕΓΚΡΙΝΕΤΑΙ
Ο ΝΟΜΑΡΧΗΣ ΑΡΚΑΔΙΑΣ

ΔΗΜΗΤΡΙΟΣ ΚΩΝΣΤΑΝΤΟΠΟΥΛΟΣ

Αριθμ. 11465 (3)

Τροποποίηση εγκεκριμένου Σχεδίου Πόλεως Πατρών, στο Ο.Τ. Κ.Φ. 2186 περιοχής Κρύα Ιτεών του Δήμου Πατρέων (Ν. Αχαΐας).

Ο ΝΟΜΑΡΧΗΣ ΑΧΑΪΑΣ

Έχοντας υπόψη:

1. Τις δ/ξεις του Νομοθ. Δ/τος της 17.7.1923, όπως μεταγενέστερα τροποποιήθηκαν - συμπληρώθηκαν και ειδικότερα τα άρθρα 1, 2, 3, 9, 11, 21, 29 & 70 αυτού.

2. Τις δ/ξεις του κεφ. ΙΙ του π.δ. /3.4.1929 που διατηρήθηκαν σε ισχύ με το άρθ. 31, παρ. 3, του ν. 1557/1985.

3. Την υπ' αριθμ. 43511/161/55/13.6.1988 Εγκ. του ΥΠΕΧΩΔΕ.

4. Τις δ/ξεις του άρθρου 10 του ν. 3044/2002 (ΦΕΚ 197Α'), περί άσκησης πολεοδομικών αρμοδιοτήτων.

5. Το από 28.3.1988 (ΦΕΚ 364 Δ΄/13.5.1988) π.δ/γμα Επέκτασης Κρύα Ιτεών - Ζαρουχλεϊκα.

6. Την υπ' αριθμ. 108/2004 απόφαση του Νομαρχιακού Συμβουλίου περί αποδέσμευσης του ακινήτου ιδιοκτησίας Κλαουδάτου.

7. Την από 28.3.2005 αίτηση των ενδιαφερομένων με την οποία υπέβαλε πρόταση τροποποίησης του Σ.Π.

8. Την υπ' αριθμ. 4309/8.7.2005 εισήγηση της Δ\νσης Πολ/μίας & Περ/ντος Ν.Α. Αχαΐας προς το ΣΧΟΠ Ν. Αχαΐας.

9. Το υπ' αριθμ. 11/22.7.2005, Θέμα 3, πρακτικό του ΣΧΟΠ Ν. Αχαΐας, με το οποίο γνωμοδοτεί ομόφωνα υπέρ της τροποποίησης στο Ο.Τ. 2186 ως η υπ' αριθμ. 4309/8.7.2005 εισήγηση προς το ΣΧΟΠ Ν. Αχαΐας & συγκεκριμένα υπέρ του μερικού αποχαρακτηρισμού του προβλεπόμενου χώρου για ανέγερση σχολείου στο Ό.Τ./Κ.Φ. 2186 & την μετατροπή του σε οικοδομήσιμο χώρο καθώς & τον καθορισμό επιτρεπόμενης χρήσης γης στο εν λόγω Ο.Τ. την γενική κατοικία (κατά το περιεχόμενο του αρθρ.3 του από 23.2-6.3.1987/ΦΕΚ 166 Δ' π.δ/τος), αποφασίζουμε:


Εγκρίνεται η συνημμένη τροποποίηση του Σχεδίου Πόλεως Πατρών στο Ο.Τ. 2186, που συνίσταται στο μερικό αποχαρακτηρισμό του προβλεπόμενου χώρου για ανέγερση σχολείου & την μετατροπή του σε οικοδομήσιμο χώρο για τους λόγους που αναφέρονται στην παρ/φο 9, όπως συγκεκριμένα αυτή απεικονίζεται στο συνημμένο ρυμοτομικό διάγραμμα κλ. 1/200.


Από τις δ/ξεις της παρούσης δεν προκαλείται δαπάνη σε βάρος του κρατικού προϋπολογισμού, ούτε αυτού του αρμόδιου ΟΤΑ.


Η απόφαση αυτή με το συνοδευτικό της διάγραμμα να δημοσιευθεί στην Εφημερίδα της Κυβερνήσεως, οπότε και αρχίζει η ισχύς της.


Πάτρα, 15 Σεπτεμβρίου 2005

Ο Νομάρχης
ΔΗΜΗΤΡΙΟΣ ΚΑΤΣΙΚΟΠΟΥΛΟΣ

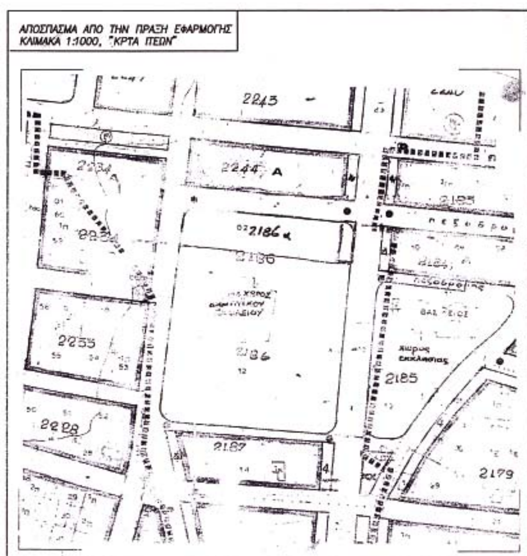

ΑΠΟΣΠΑΣΜΑ ΑΠΟ ΤΗΝ ΠΡΑΞΗ ΕΦΑΡΜΟΓΗΣ
ΚΛΙΜΑΚΑ 1:1000, "ΚΡΤΑ ΙΤΕΩΝ"
2243
2244 Α
2234
2186α
2186
2255
2185
2208
2187
2179

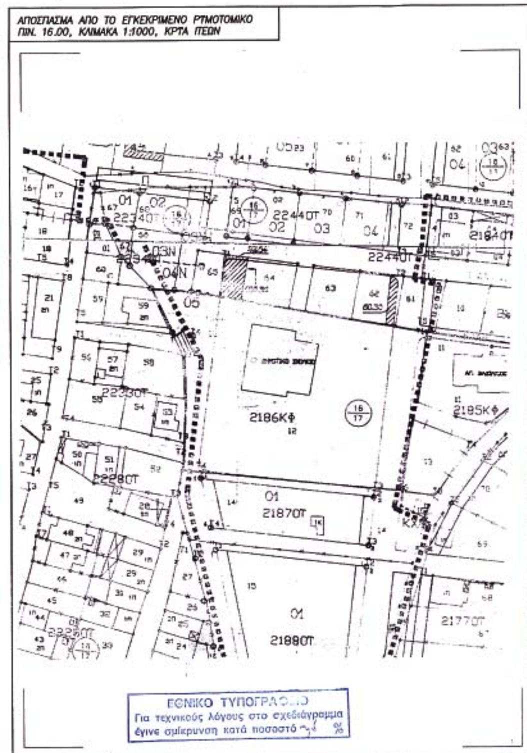
ΑΠΟΣΠΑΣΜΑ ΑΠΟ ΤΟ ΕΓΚΕΚΡΙΜΕΝΟ ΡΥΜΟΤΟΜΙΚΟ
ΠΙΝ. 16.00, ΚΛΙΜΑΚΑ 1:1000, ΚΡΤΑ ΙΤΕΩΝ
2244ΟΤ
2184ΟΤ
2186ΚΦ
2195ΚΦ
2187ΟΤ
2233ΟΤ
2228ΟΤ
2188ΟΤ
2177ΟΤ
ΕΘΝΙΚΟ ΤΥΠΟΓΡΑΦΕΙΟ
Για τεχνικούς λόγους στο σχεδιάγραμμα έγινε σμίκρυνση κατά ποσοστό

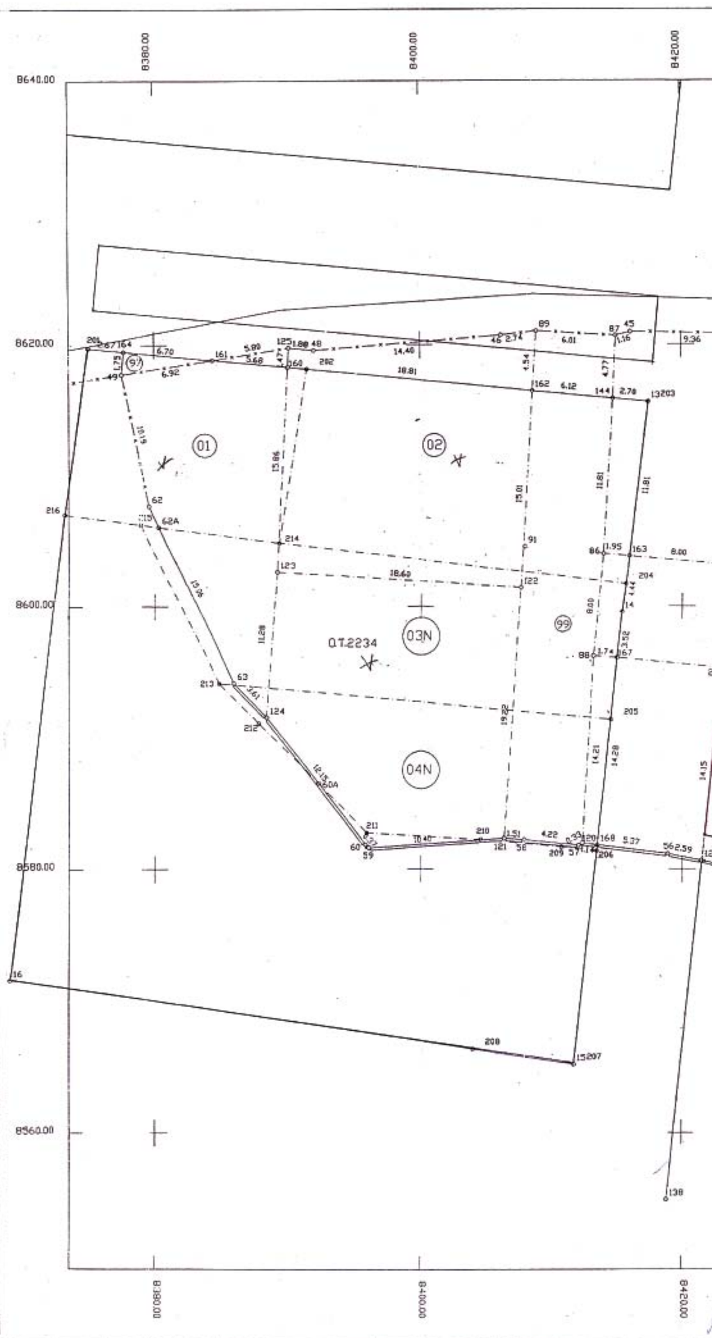
8380.00
8400.00
8420.00
8640.00
8620.00
8600.00
8580.00
8560.00
Ο.Τ.2234
01
02
03Ν
04Ν
99

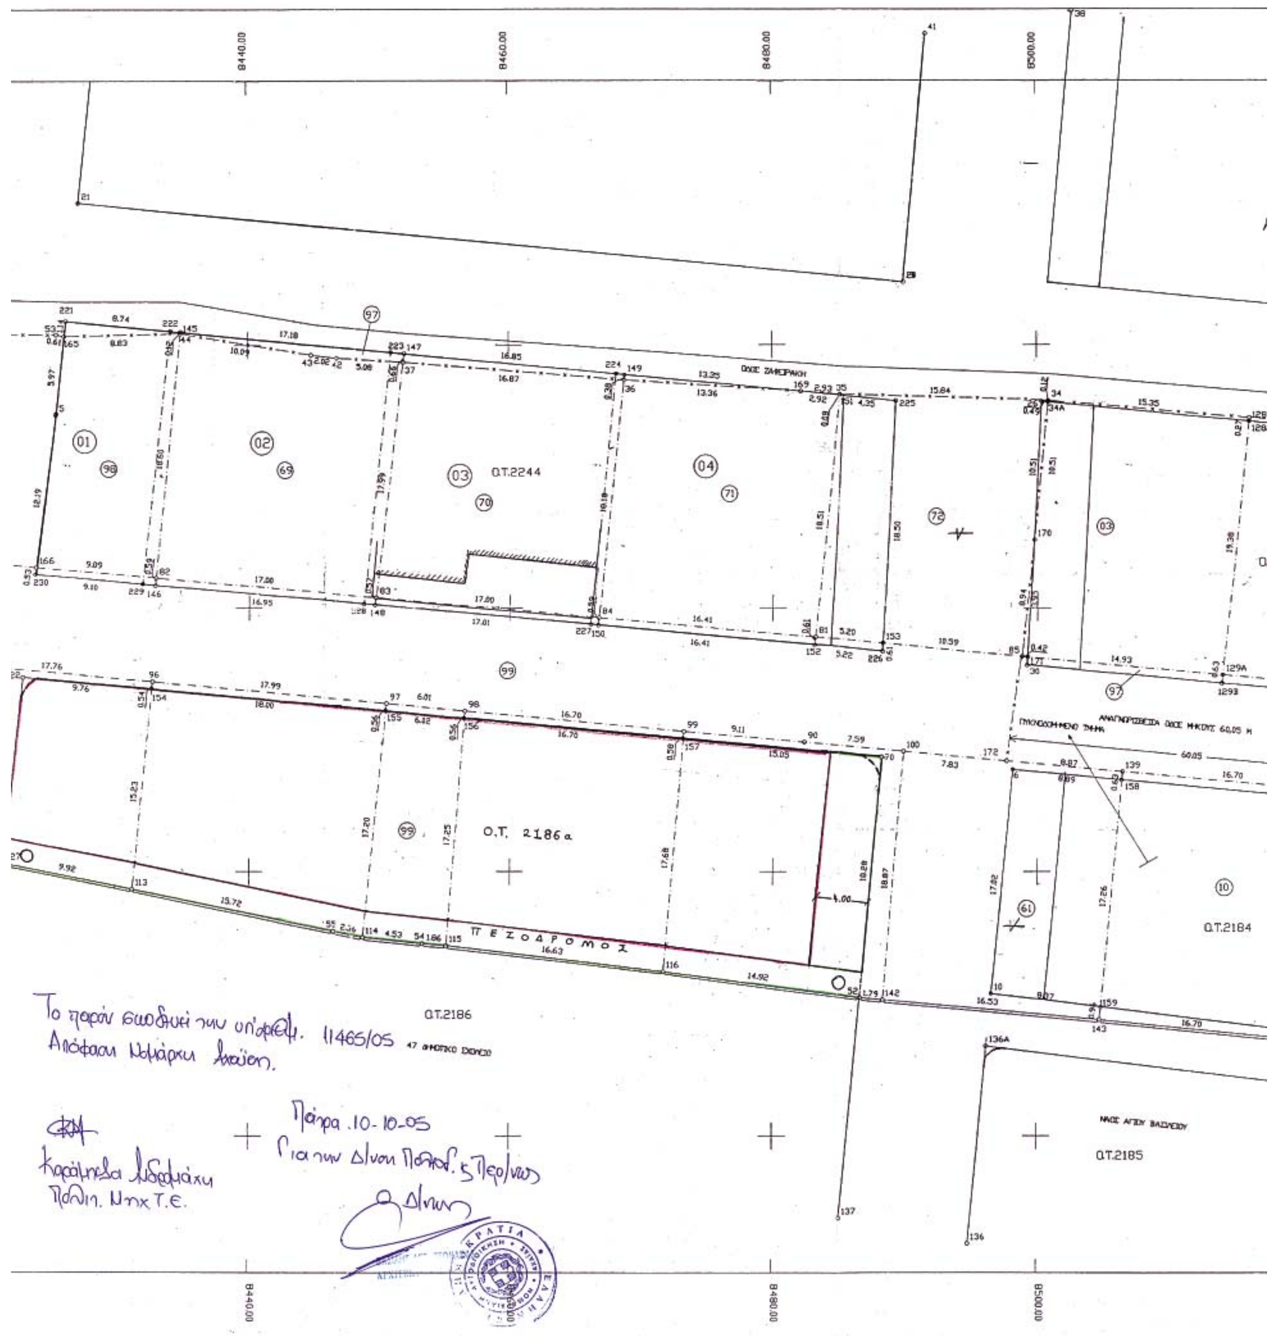
8440.00
8460.00
8480.00
8500.00
Ο.Τ.2244
Ο.Τ. 2186α
ΠΕΖΟΔΡΟΜΟΣ
Ο.Τ.2186
47 ΔΗΜΟΤΙΚΟ ΣΧΟΛΕΙΟ
ΠΥΚΝΟΔΟΜΗΜΕΝΟ ΤΜΗΜΑ
ΑΝΑΓΝΩΡΙΣΘΕΙΣΑ ΟΔΟΣ ΜΗΚΟΥΣ 60,05 Μ
Ο.Τ.2184
ΝΑΟΣ ΑΓΙΟΥ ΒΑΣΙΛΕΙΟΥ
Ο.Τ.2185
Το παρόν συνοδεύει την υπ' αριθμ. 11465/05
Απόφαση Νομάρχη Αχαΐας.
Πάτρα 10-10-05
Για την Δ/νση Πολεοδ. 5 Περ/νος
Ο Δ/ντης
Πολιτ. Μηχ. Τ.Ε.

Συνοδεύει την υπ' αριθ. 98/99

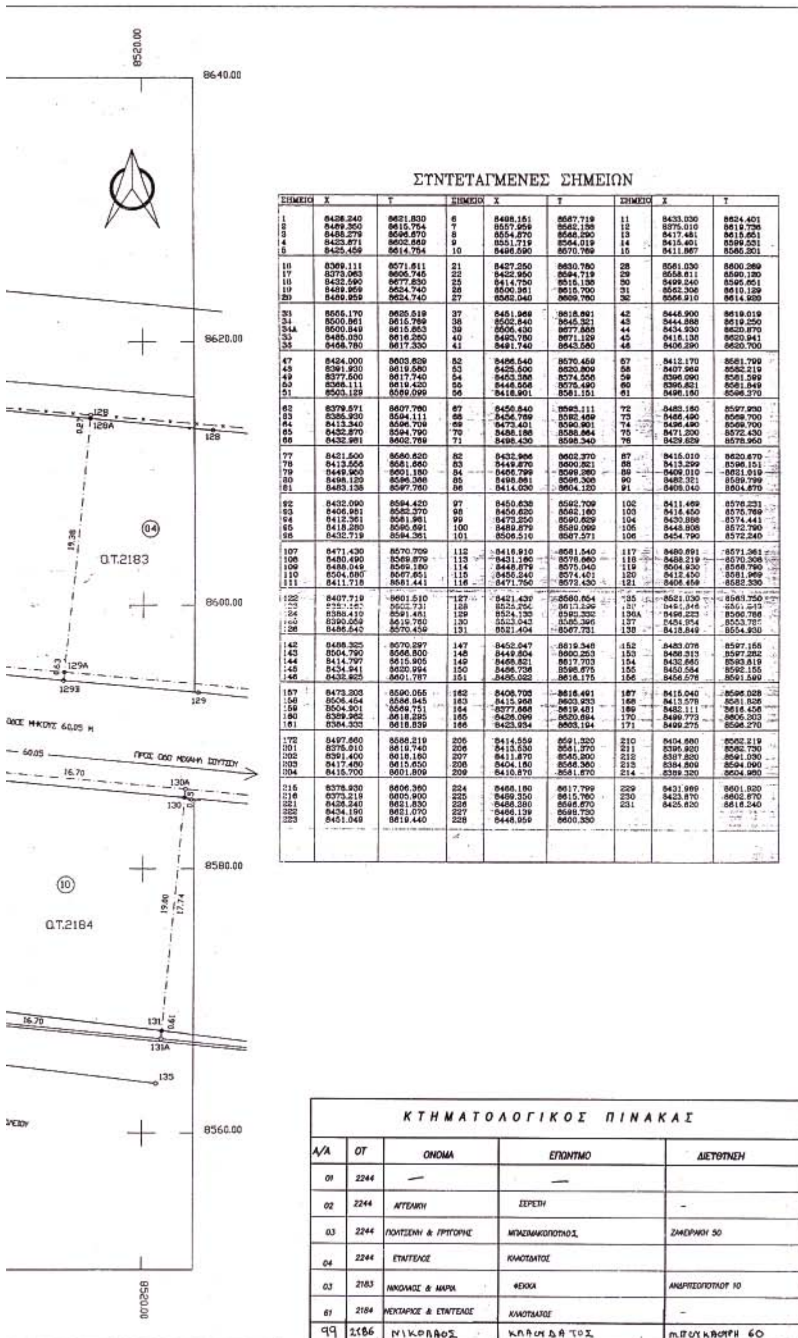

ΣΤΝΤΕΤΑΓΜΕΝΕΣ ΣΗΜΕΙΩΝ

ΣΗΜΕΙΟ	Χ	Τ	ΣΗΜΕΙΟ	Χ	Τ	ΣΗΜΕΙΟ	Χ	Τ
1	8426.240	8621.830	6	8498.151	8567.719	11	8433.030	8624.401
2	8489.350	8615.754	7	8557.959	8562.158	12	8375.010	8619.736
3	8488.279	8596.670	8	8554.870	8568.290	13	8417.481	8615.651
4	8423.871	8602.669	9	8551.719	8564.019	14	8415.401	8599.531
5	8425.459	8614.754	10	8496.590	8570.769	15	8411.867	8585.301
16	8369.111	8571.611	21	8427.250	8630.760	28	8561.030	8600.269
17	8373.063	8606.746	22	8422.950	8594.719	29	8558.611	8590.120
18	8432.590	8677.830	25	8414.750	8615.158	30	8499.240	8595.651
19	8489.959	8624.740	26	8500.361	8615.700	31	8562.306	8610.129
20	8489.959	8624.740	27	8562.040	8609.760	32	8566.910	8614.920
33	8555.170	8625.519	37	8451.969	8618.891	42	8446.900	8619.019
34	8500.861	8615.769	38	8502.840	8645.321	43	8444.888	8619.250
34A	8500.849	8615.863	39	8506.430	8677.868	44	8434.930	8620.870
33	8485.030	8616.280	40	8493.780	8671.129	45	8416.138	8620.941
35	8468.780	8617.330	41	8491.740	8643.580	46	8406.290	8620.700
47	8424.000	8603.629	52	8486.540	8570.459	57	8412.170	8581.799
48	8391.930	8619.580	53	8425.500	8620.809	58	8407.969	8582.219
49	8377.500	8617.740	54	8453.368	8574.556	59	8396.090	8581.599
50	8368.111	8619.420	55	8446.558	8575.490	60	8396.621	8581.849
51	8503.129	8589.099	56	8418.901	8581.151	61	8496.160	8596.370
62	8379.571	8607.760	67	8450.840	8593.111	72	8483.160	8597.930
63	8385.930	8594.111	68	8456.769	8592.469	73	8466.490	8569.700
64	8413.340	8596.709	69	8473.401	8590.901	74	8496.490	8569.700
65	8432.870	8594.790	70	8488.188	8588.864	75	8471.200	8572.430
66	8432.981	8602.769	71	8498.430	8598.340	76	8429.629	8578.950
77	8421.500	8580.620	82	8432.966	8602.370	87	8415.010	8620.670
78	8413.558	8581.680	83	8449.870	8600.821	88	8413.299	8596.151
79	8449.960	8601.180	84	8456.799	8599.280	89	8409.010	8621.019
80	8498.120	8596.368	85	8498.861	8596.308	90	8482.321	8589.799
81	8483.138	8597.760	86	8414.030	8604.120	91	8408.040	8604.870
92	8432.090	8594.420	97	8450.638	8592.709	102	8411.469	8576.231
93	8406.951	8582.370	98	8456.620	8582.160	103	8416.450	8575.769
94	8412.361	8581.961	99	8473.250	8590.629	104	8430.888	8574.441
95	8418.280	8595.691	100	8489.879	8589.099	105	8448.808	8572.790
96	8432.719	8594.361	101	8506.510	8587.571	106	8454.790	8572.240
107	8471.430	8570.709	112	8416.910	8581.540	117	8480.691	8571.361
108	8480.490	8569.879	113	8431.160	8576.660	118	8488.219	8570.308
109	8488.049	8569.180	114	8448.879	8575.040	119	8504.930	8568.790
110	8504.680	8567.651	115	8456.240	8574.401	120	8412.450	8581.969
111	8411.718	8581.441	116	8471.760	8572.430	121	8408.459	8582.330
122	8407.719	8601.510	127	8421.430	8580.654	135	8521.030	8569.750
123	[illegible]	8602.731	128	[illegible]	[illegible]	136	8491.846	[illegible]
124	8388.410	8591.481	129	8524.138	8593.332	136A	8496.223	8560.768
125	8390.069	8619.760	130	8523.043	8585.396	137	8454.954	8553.785
126	8486.540	8570.459	131	8521.404	8567.731	138	8418.849	8554.930
142	8488.325	8570.297	147	8452.047	8619.348	152	8483.078	8597.168
143	8504.790	8566.800	148	8449.804	8600.253	153	8488.313	8597.282
144	8414.797	8615.905	149	8468.821	8617.703	154	8432.665	8593.819
145	8434.941	8620.994	150	8486.736	8596.675	155	8450.584	8592.155
146	8432.925	8601.787	151	8485.022	8616.175	156	8456.576	8591.599
157	8473.308	8590.055	162	8408.706	8616.491	167	8415.040	8596.028
158	8506.454	8586.945	163	8415.968	8603.933	168	8413.578	8581.826
159	8504.901	8569.751	164	8377.668	8619.481	169	8482.111	8616.456
160	8389.962	8618.295	165	8426.099	8620.694	170	8499.773	8606.203
161	8384.333	8618.839	166	8423.934	8603.194	171	8499.275	8596.270
172	8497.660	8588.219	205	8414.559	8591.320	210	8404.680	8562.219
201	8375.010	8619.740	206	8413.530	8581.370	211	8396.920	8582.730
202	8391.400	8618.160	207	8411.670	8585.200	212	8387.820	8591.030
203	8417.480	8615.650	208	8404.160	8586.360	213	8384.809	8594.090
204	8416.700	8601.809	209	8410.870	8581.670	214	8389.320	8604.960
215	8378.930	8606.360	224	8468.180	8617.799	229	8431.969	8601.920
216	8373.219	8605.900	225	8469.350	8615.760	230	8423.870	8602.670
221	8426.240	8621.830	226	8488.380	8596.670	231	8425.620	8618.240
222	8434.190	8621.070	227	8486.139	8598.730			
223	8451.049	8619.440	228	8448.959	8600.380			

ΚΤΗΜΑΤΟΛΟΓΙΚΟΣ ΠΙΝΑΚΑΣ

Α/Α	ΟΤ	ΟΝΟΜΑ	ΕΠΩΝΥΜΟ	ΔΙΕΥΘΥΝΣΗ
01	2244	—	—	
02	2244	ΑΓΓΕΛΙΚΗ	ΣΕΡΕΤΗ	-
03	2244	ΠΟΛΥΞΕΝΗ & ΓΡΗΓΟΡΗΣ	ΜΠΑΖΙΜΑΚΟΠΟΥΛΟΣ	ΖΑΦΕΙΡΑΚΗ 50
04	2244	ΕΥΑΓΓΕΛΟΣ	ΚΛΑΟΥΔΑΤΟΣ	
03	2183	ΝΙΚΟΛΑΟΣ & ΜΑΡΙΑ	ΦΕΚΚΑ	ΑΝΔΡΙΤΣΟΠΟΥΛΟΥ 10
61	2184	ΝΕΚΤΑΡΙΟΣ & ΕΥΑΓΓΕΛΟΣ	ΚΛΑΟΥΔΑΤΟΣ	-
99	2186	ΝΙΚΟΛΑΟΣ	ΚΛΑΟΥΔΑΤΟΣ	ΜΠΟΥΚΑΟΥΡΗ 60

ΤΡΟΠΟΠΟΙΗΣΗ ΡΥΜΟΤΟΜΙΚΟΥ

ΣΧΕΔΙΟΥ ΠΟΛΕΩΣ ΠΑΤΡΩΝ

ΓΙΑ ΑΠΟΧΑΡΑΚΤΗΡΙΣΜΟ ΤΟΥ ΟΙΚΟΔΟΜΙΚΟΥ ΤΕΤΡΑΓΩΝΟΥ 2186 ΑΠΟ ΚΟΙΝΩΦΕΛΗ ΧΩΡΟ (ΣΧΟΛΕΙΟ) ΣΕ ΟΙΚΟΔΟΜΙΚΟ ΤΕΤΡΑΓΩΝΟ ΣΤΗΝ ΠΕΡΙΟΧΗ "ΚΡΥΑ ΙΤΕΩΝ".

ΣΥΜΦΩΝΑ ΜΕ ΤΗΝ ΥΠ' ΑΡΙΘΜΟΝ .... ΑΠΟΦΑΣΗ

ΚΛΙΜΑΚΑ 1:200

ΠΑΤΡΑ 13/6/2005

Η ΜΗΧ/ΚΟΣ

ΣΑΛΩΜΗ ΒΑΣΛΑΜΑΤΖΗ ΧΡΥΣΑΝΘΑΚΟΠΟΥΛΟΥ
ΑΓΡ. ΤΟΠΟΓΡΑΦΟΣ ΜΗΧΑΝΙΚΟΣ ΔΙΠΛ. Ε.Μ.Π.
ΜΕΛΕΤΗΤΡΙΑ ΔΗΜΟΣΙΩΝ ΕΡΓΩΝ
ΠΑΤΡΕΩΣ 14 - ΠΑΤΡΑ - Τ.Κ.: 262 21 - ΤΗΛ.: (061) 276.265
Α.Φ.Μ.: 046934047 - Β' Δ.Ο.Υ. ΠΑΤΡΩΝ

ΥΠΟΜΝΗΜΑ

- ΟΙΚΟΔΟΜΙΚΗ ΓΡΑΜΜΗ ΠΟΥ ΔΙΑΤΗΡΕΙΤΑΙ
- ΡΥΜΟΤΟΜΙΚΗ ΓΡΑΜΜΗ ΠΟΥ ΔΙΑΤΗΡΕΙΤΑΙ
- ΚΑΤΑΡΓΟΥΜΕΝΗ ΡΥΜΟΤΟΜΙΑ
- ΠΡΟΤΕΙΝΟΜΕΝΗ ΟΙΚΟΔΟΜΙΚΗ ΓΡΑΜΜΗ
- ΠΡΟΤΕΙΝΟΜΕΝΗ ΡΥΜΟΤΟΜΙΚΗ ΓΡΑΜΜΗ